COMMUNE DE ST-MARTIN

EISON

DENOMINATION DES RUES

NUMEROTATION DES BATIMENTS

SITUATION 1:1000

BLANC & SCHMID SA
1973 Nax
BUREAU D'INGENIEURS ET GEOMETRES
Tél : 027/203.13.16
Fax : 027/203.58.20
bsgeo@netplus.ch

T: 100722
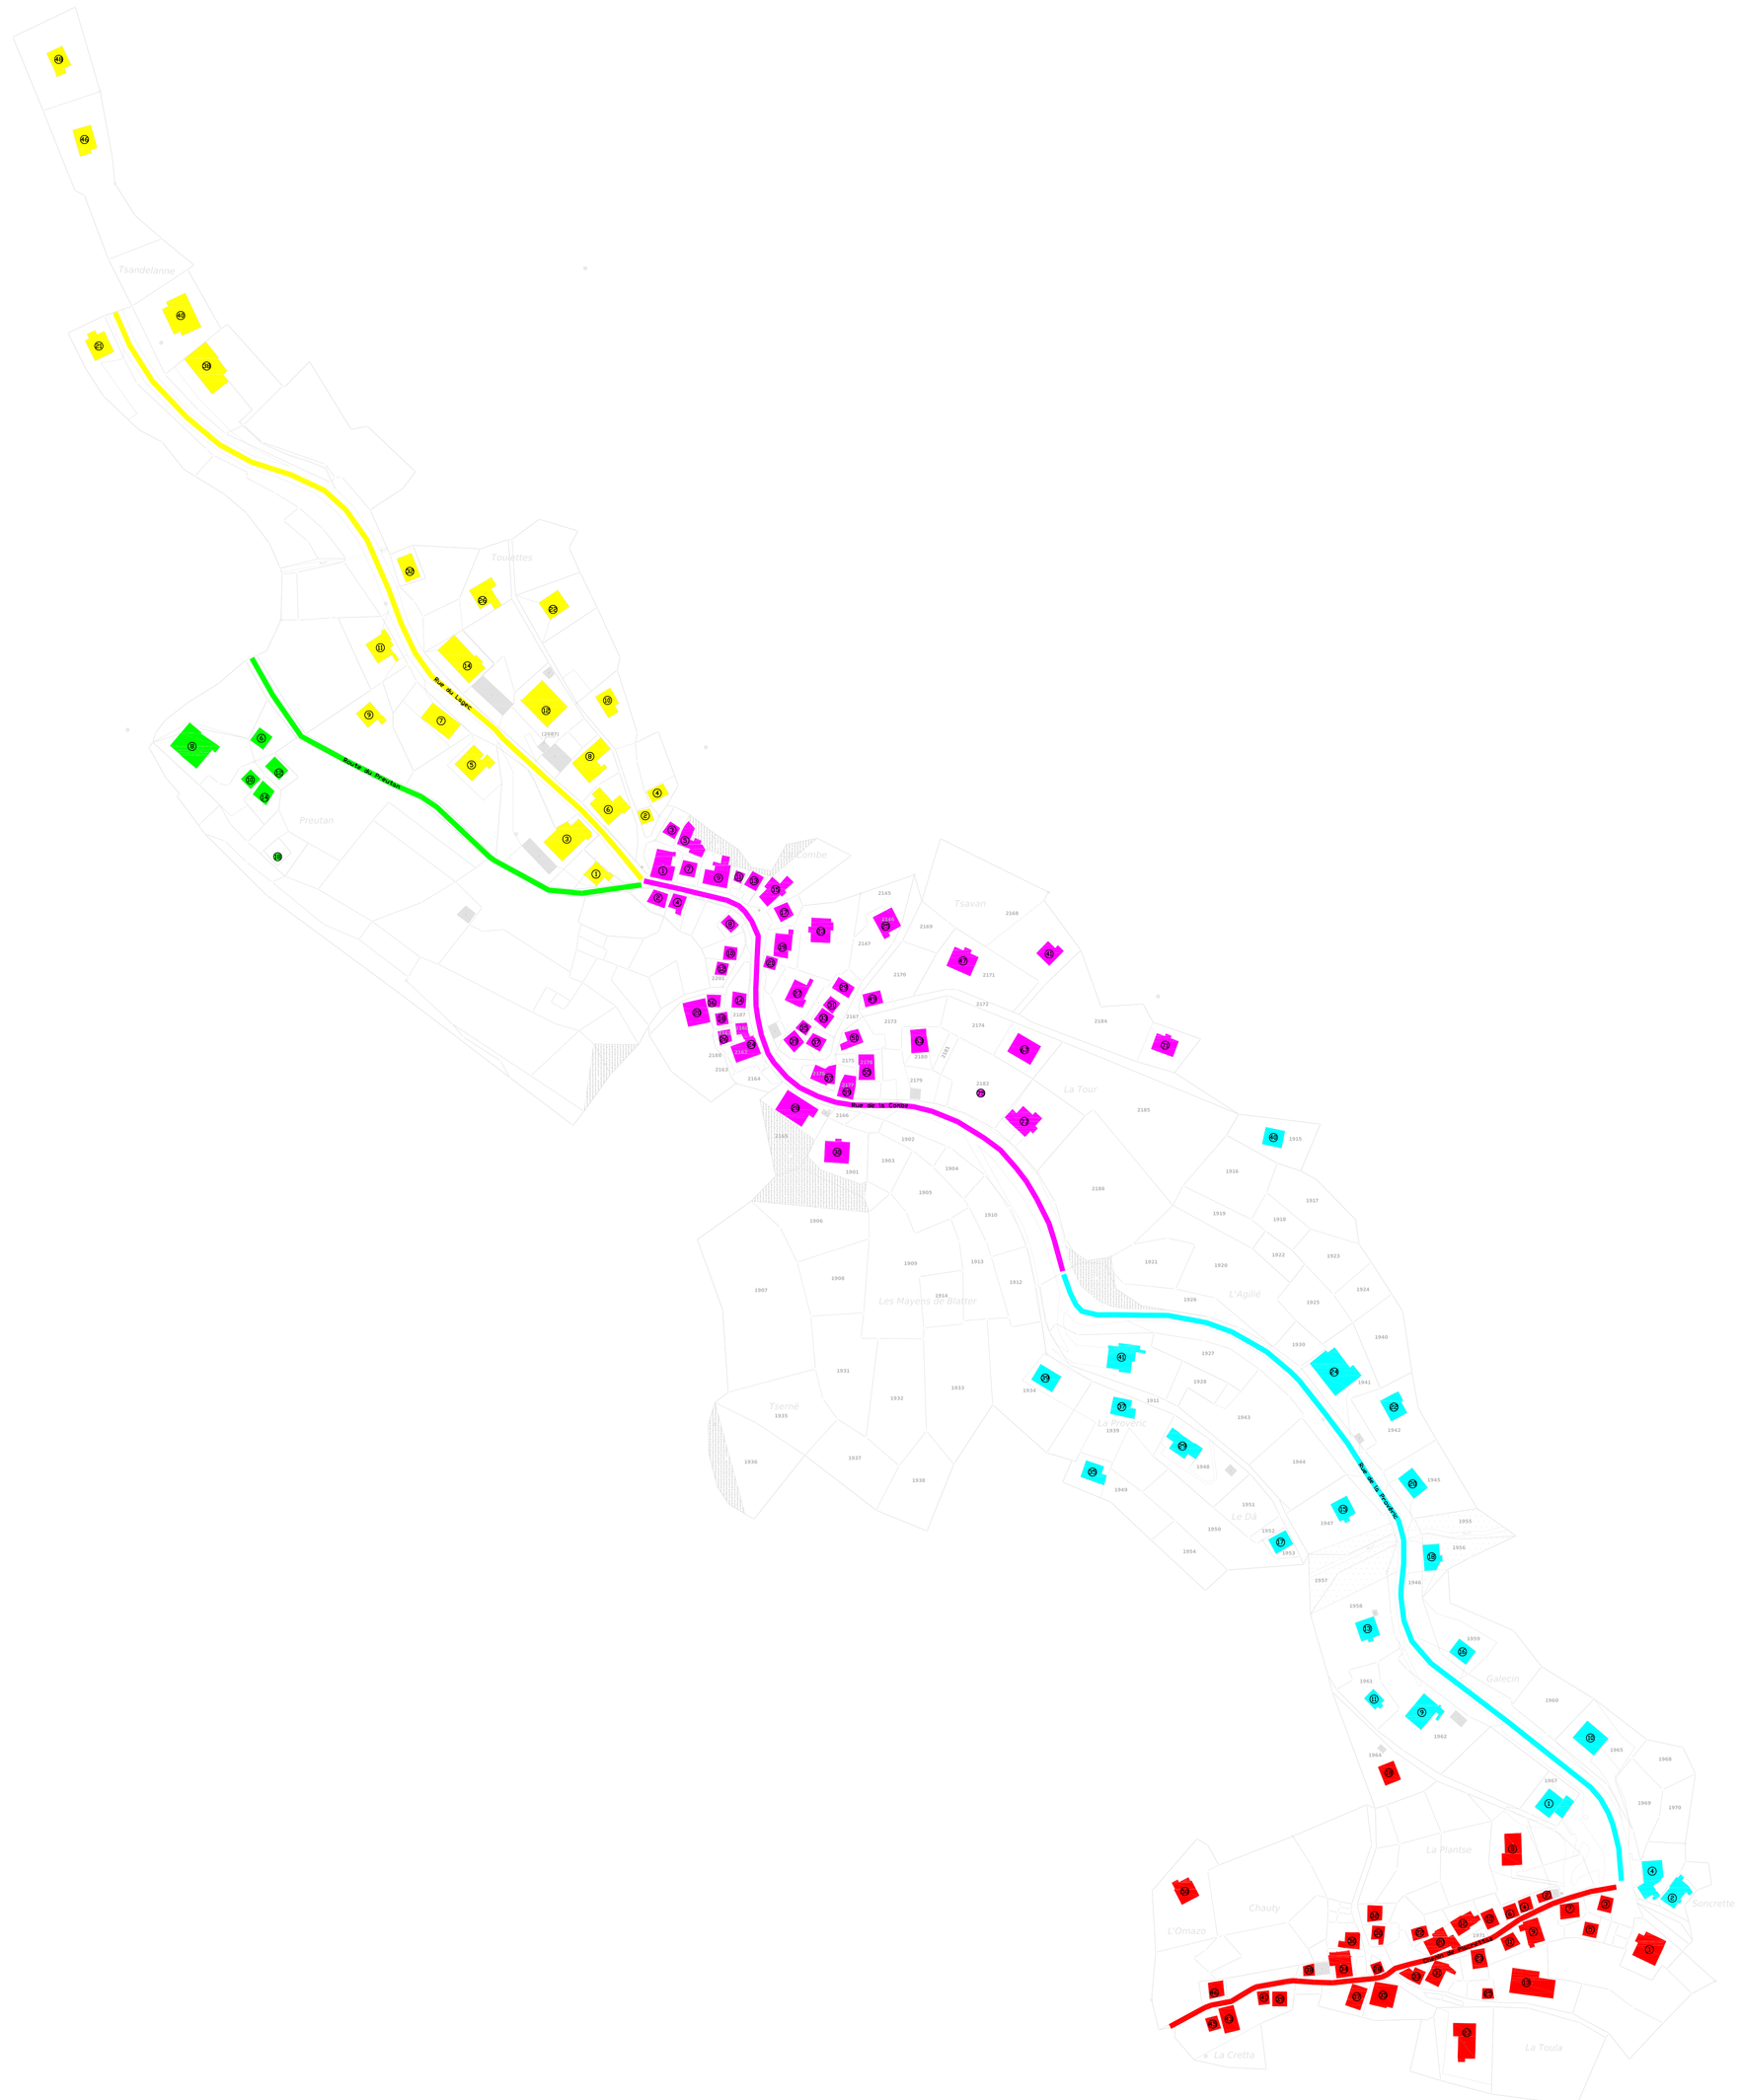
NAX, juin 2010